


SEZIONE PLANIMETRICA X - X
Stato di raffronto
Scala 1:100

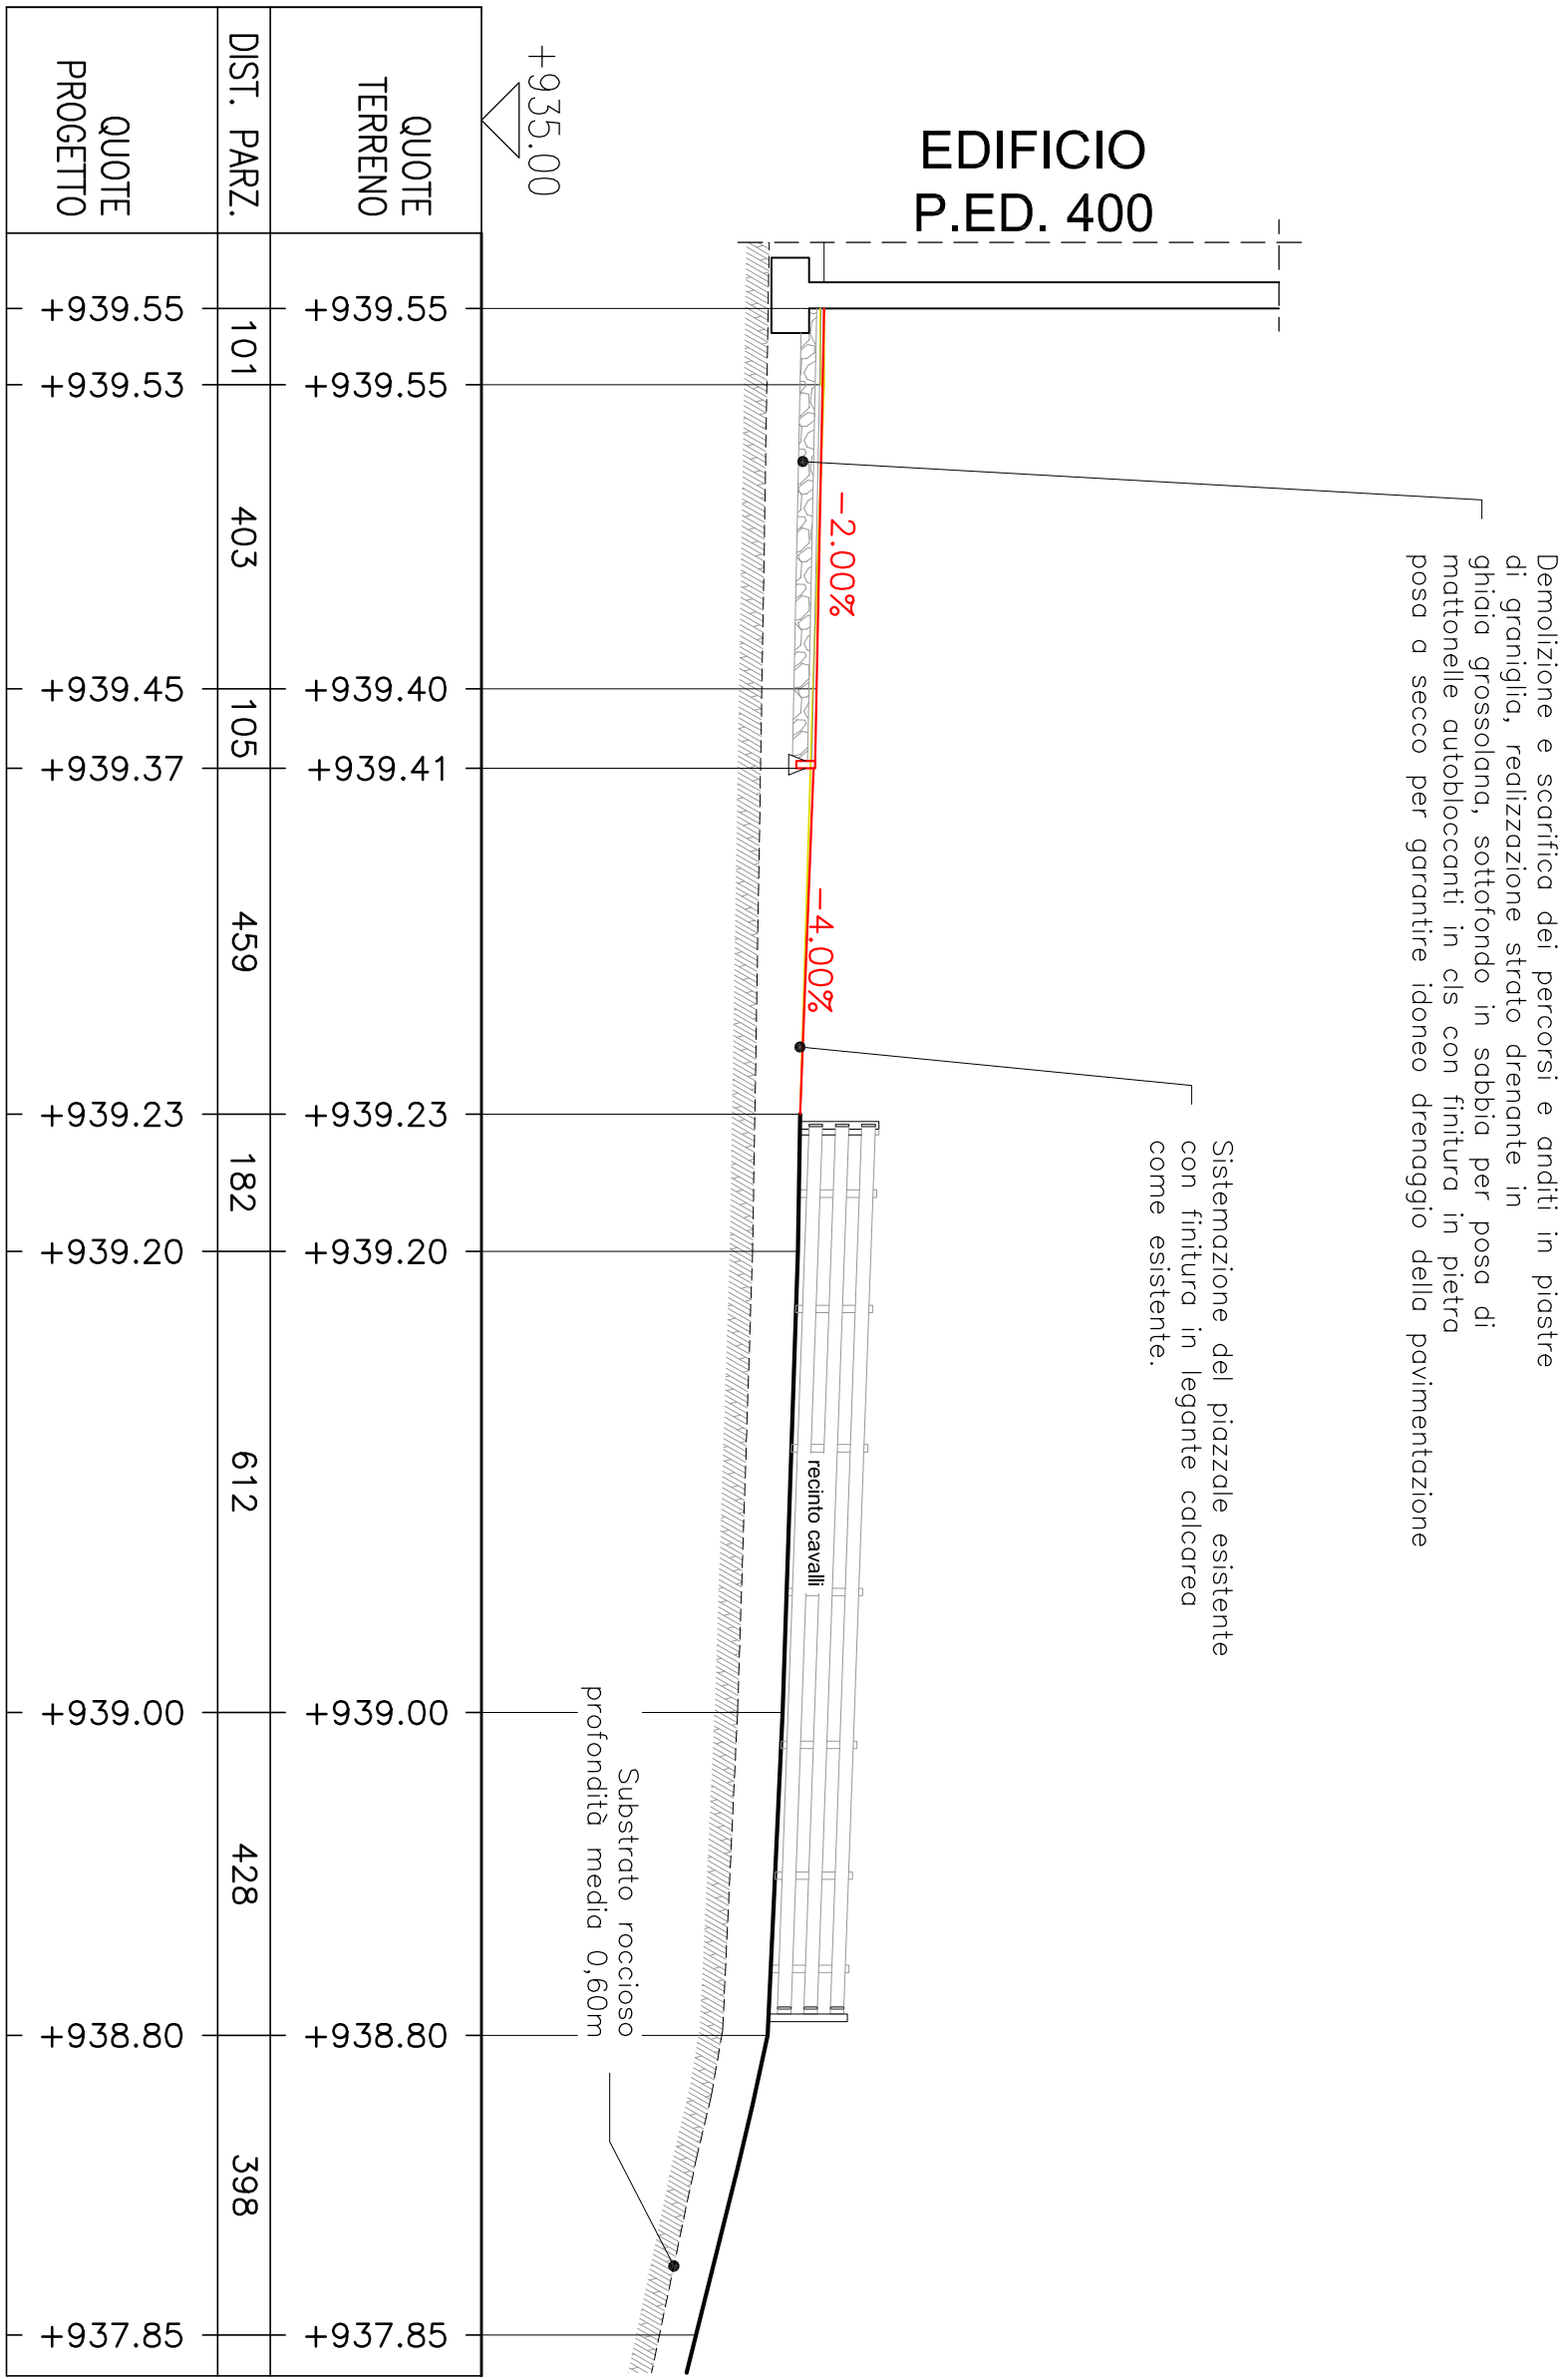

PROVINCIA DI TRENTO
COMUNE DI TRENTO

PROGETTO PER LA SISTEMAZIONE
DELL'ANDITO PERTINENZIALE DELL'AGRI-
TUR
MALGA CANDRAI – P. ED. 400 C.C. SOPRAMONTE

FASE PROGETTO : PROGETTO DEFINITIVO

CATEGORIA : OPERE STRADALI



FASE PROGETTO :	TITOLO DATA :	CANTIERI :	PIANTE DOTTORI :	N° PROGETTO :
D	T	310		03

SEZIONE PLANIMETRICA X - X
PARTICOLARE PAVIMENTAZIONE


AR03

Aggiornamenti	Data	Scala
-	24 OTTOBRE 2024	1:100 - 1:50

Il progettista:

LO STUDIO DI INGEGNERIA DI LORENZO ING. BELLIUTTA
Via ai Balnei, 29 - Fraz. MARTIGNANO - 38121 - TRENTO
tel. 0461/983161 - mob. 320 - 7247327 - e-mail studio.bellutta@gmail.com - lorenzo.bellutta@ingpec.eu

PARTICOLARE PAVIMENTAZIONE - CORDONATA
Scala 1:10

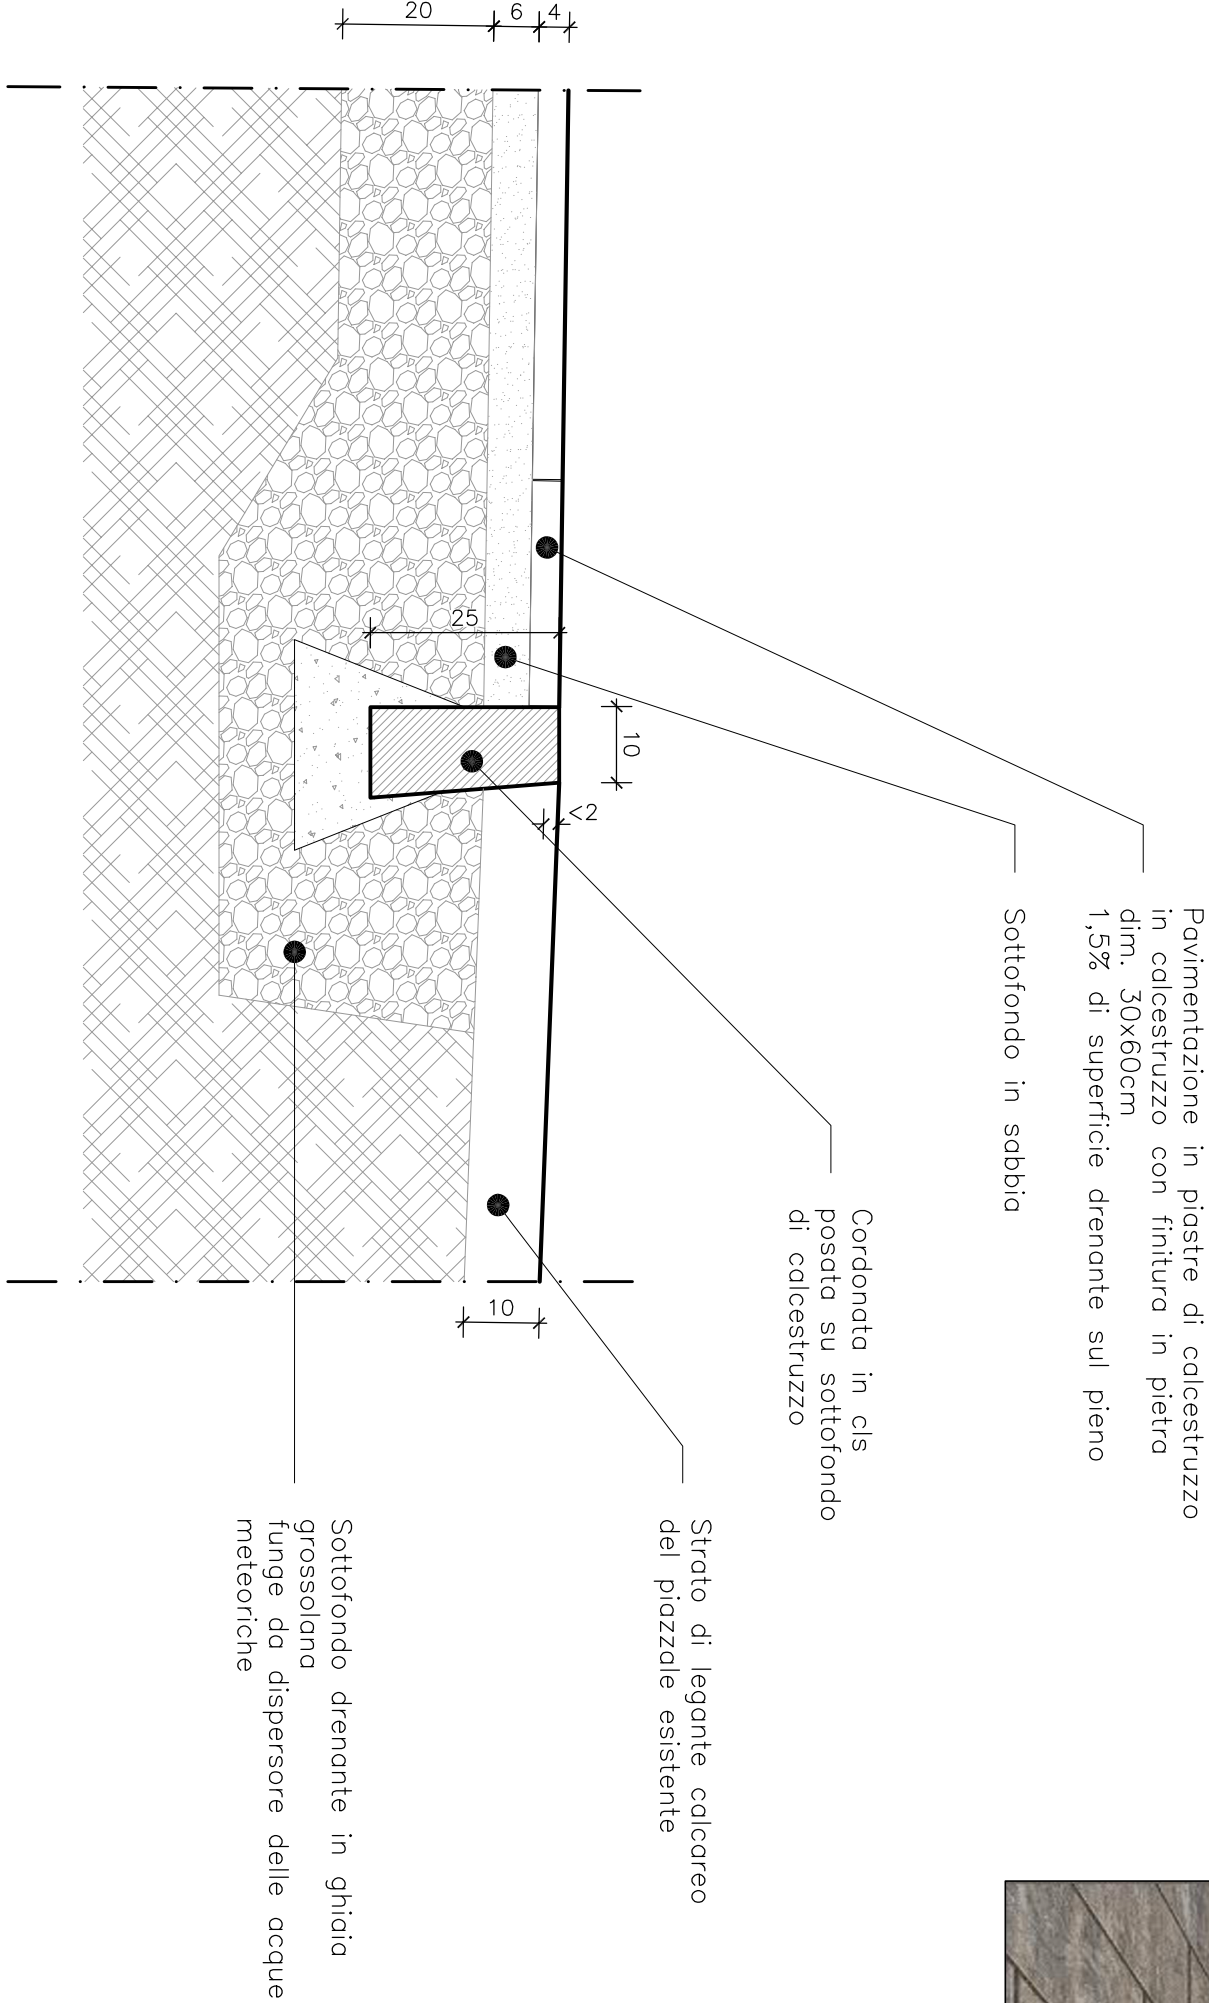

TIPOLOGIA PAVIMENTAZIONE PROPOSTA

Elenco firmatari

ATTO SOTTOSCRITTO DIGITALMENTE AI SENSI DEL D.P.R. 445/2000 E DEL D.LGS. 82/2005 E SUCCESSIVE MODIFICHE E INTEGRAZIONI

Questo documento è stato firmato da:

NOME: Maurizio Fraizingher

CODICE FISCALE: TINIT-FRZMRZ63P24E565K

DATA FIRMA: 28/10/2024 16:33:00

IMPRONTA: 66303264396266316232383763303930636539656632303263343631666665333636663165653834