




PLANIMETRIA GENERALE 1:200
STATO DI PROGETTO

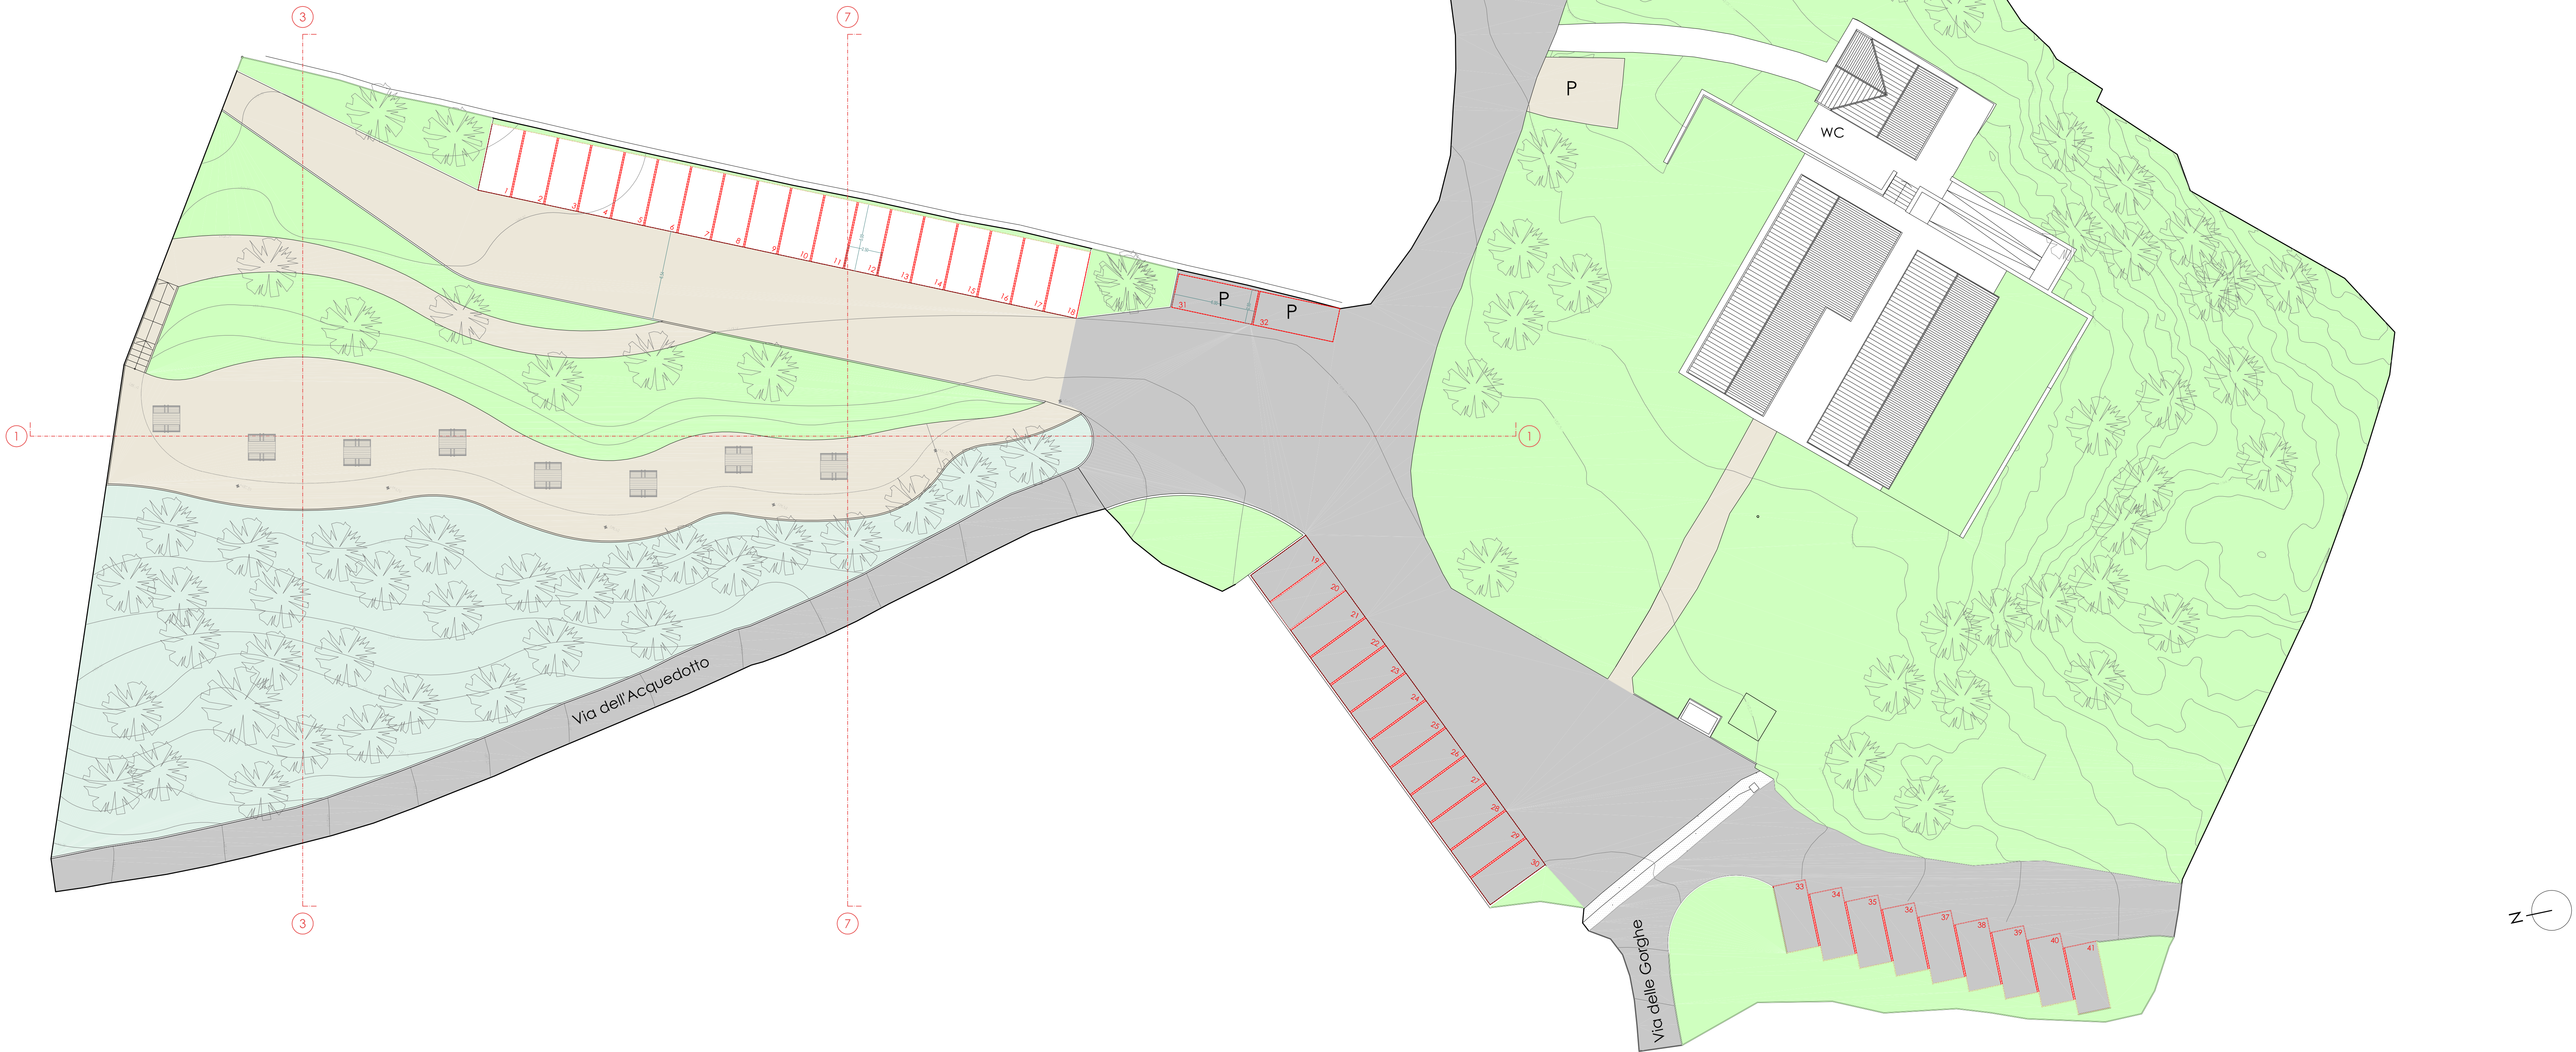


SEZIONE 1

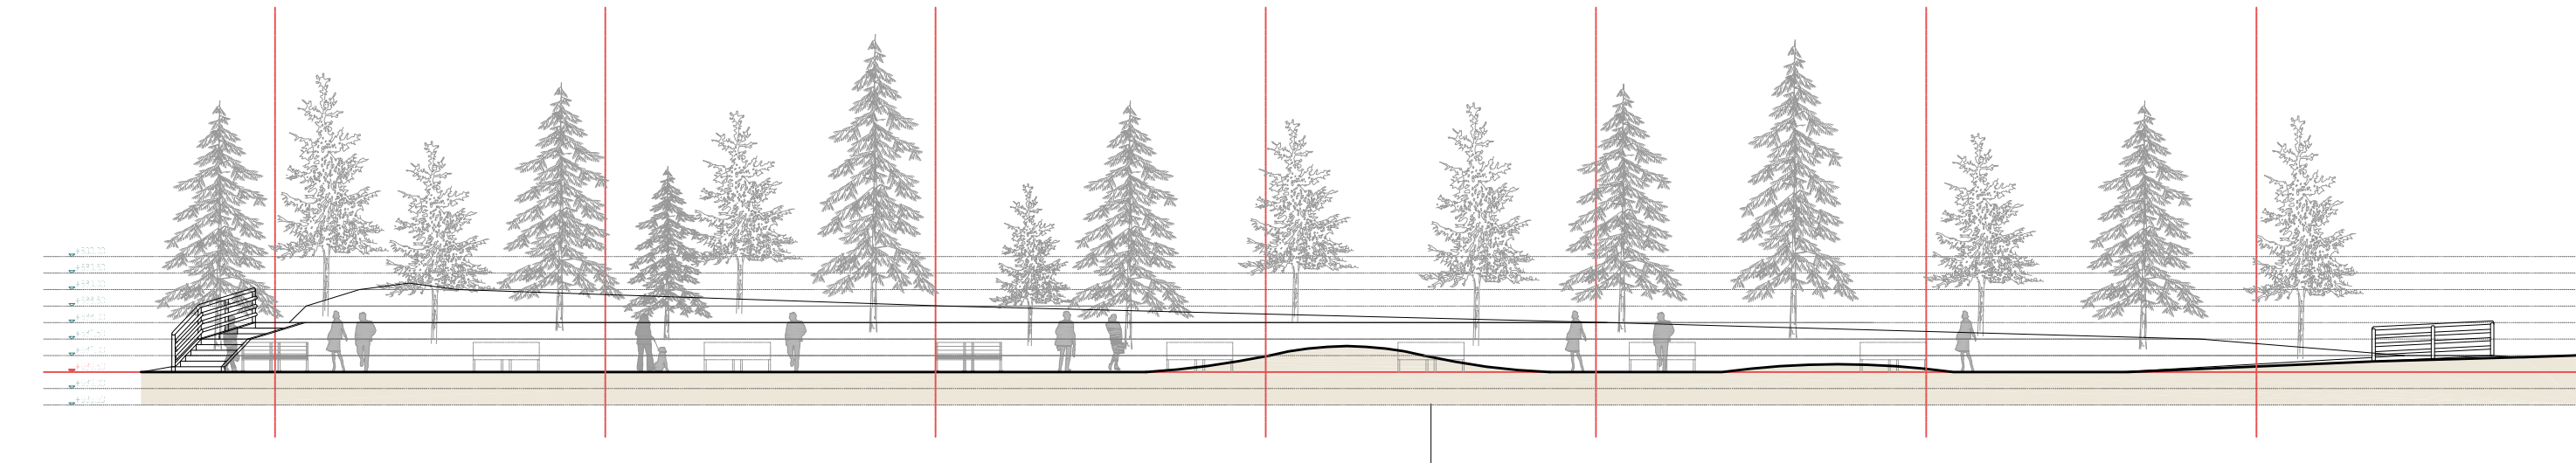

SEZIONE 3

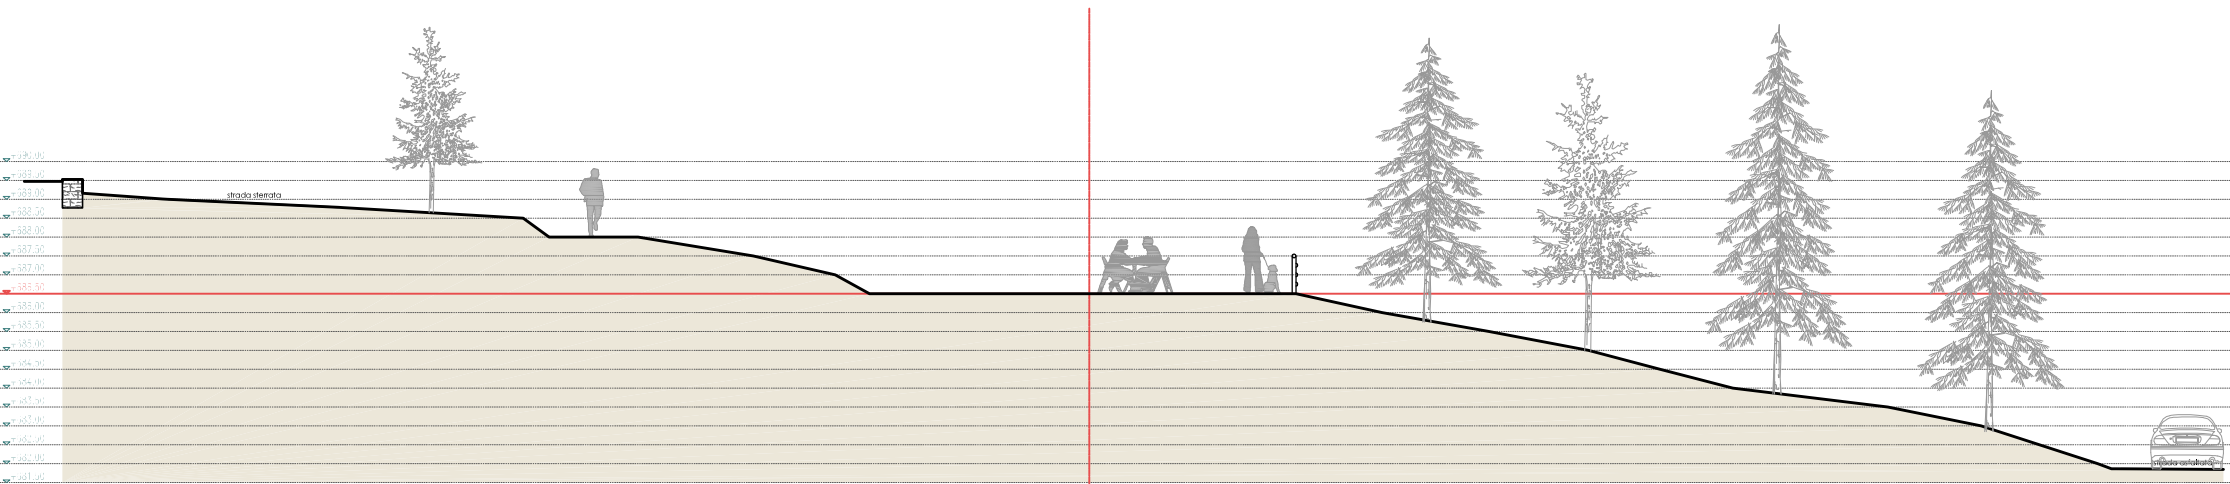


SEZIONE 7

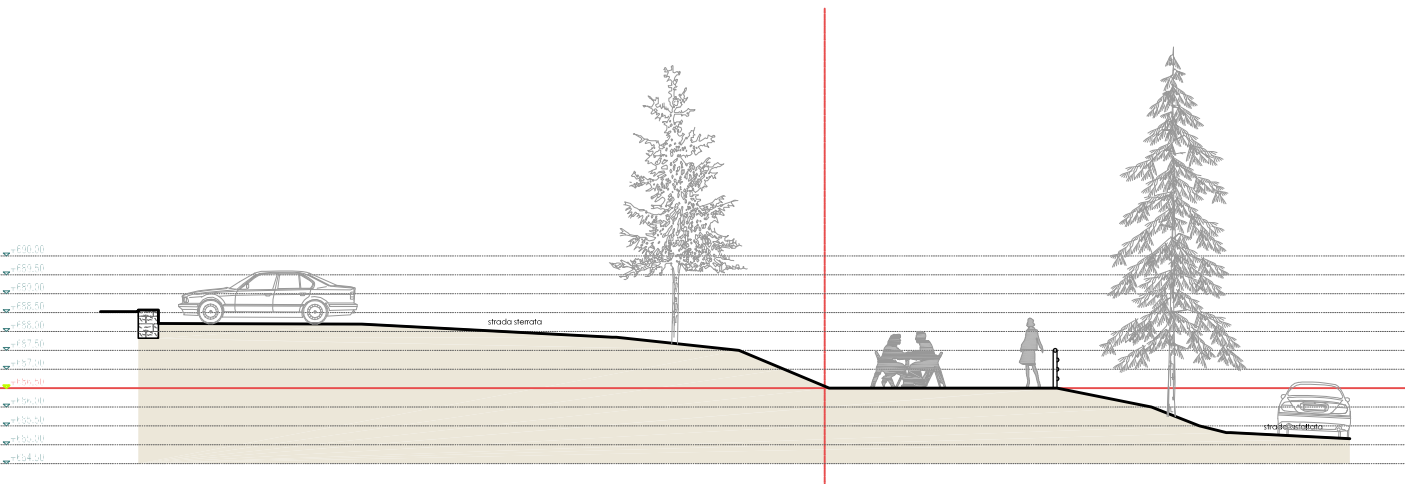

LEGENDA

- STRADA COMUNALE
- PAVIMENTAZIONE IN PORFIDO
- P PARCHEGGIO HP
- WC BAGNI
- PRATO
- BOSCO
- STERRATO
- POSTI AUTO IN TERRA BATTUTA

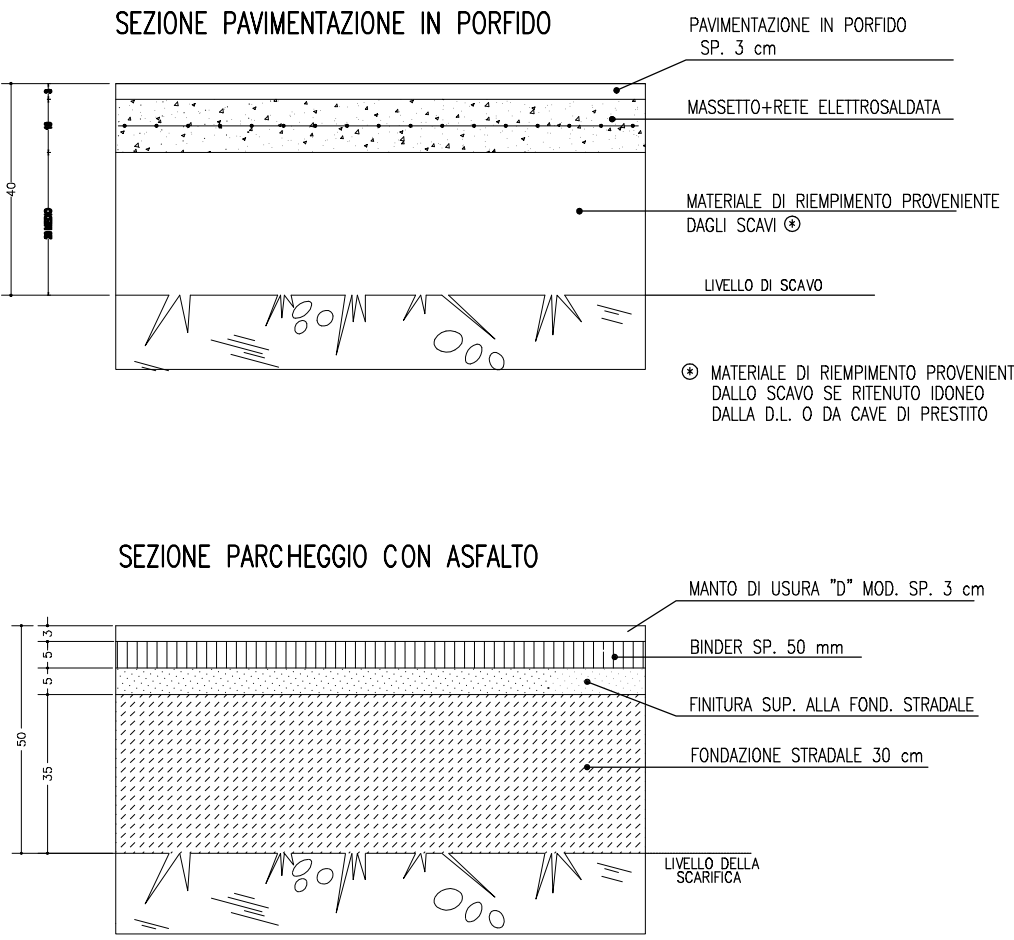

AZIENDA FORESTALE TRENTO-SOPRAMONTE
Via Renato Lunelli 48 - 38121 TRENTO
tel. 0461.420578 fax 0461.825881

INTERVENTO DI MIGLIORAMENTO DELL'AREA DEL PARCO DELLE GORGHE
Sito sulle pp. ff. 1192/1-3, 1188, 1187 sulle pp. edd. 1465, 605 del C.C. MEANO
PROGETTO DEFINITIVO

TITOLO TAVOLA: STATO DI PROGETTO
PLANIMETRIA GENERALE
SEZIONI 1-1 2-2 E 3-3
R. TAVOLA: AR02

DATA REDAZIONE: Agosto 2011	DATA L.R. MODI:	SCALA: 1 : 200
PROGETTAZIONE: PROGETTISTA: SUDARELLA: Mirco Pegoretti	SUPPORTO ALLA PROGETTAZIONE: SIGLA: AUT. E. DIREZIONE: DIRETTORE: Maurizio Fraizinger	
COORDINAMENTO: DIRETTORE: Maurizio Fraizinger		

STUDIO ARCH. MIRCO PEGORETTI
VIA ACOSTA, 15 - 38122 TRENTO - TEL. 0461.933651 FAX 0461.933651 email arch.pegoretti@tin.it
ORDINE DEGLI ARCHITETTI DELLA PROV. DI TRENTO
dott. arch. MIRCO PEGORETTI
ISCRIZIONE ALBO N° 913