



ESTRATTO MAPPA C.C. SOPRAMONTE
Scala 1:1000

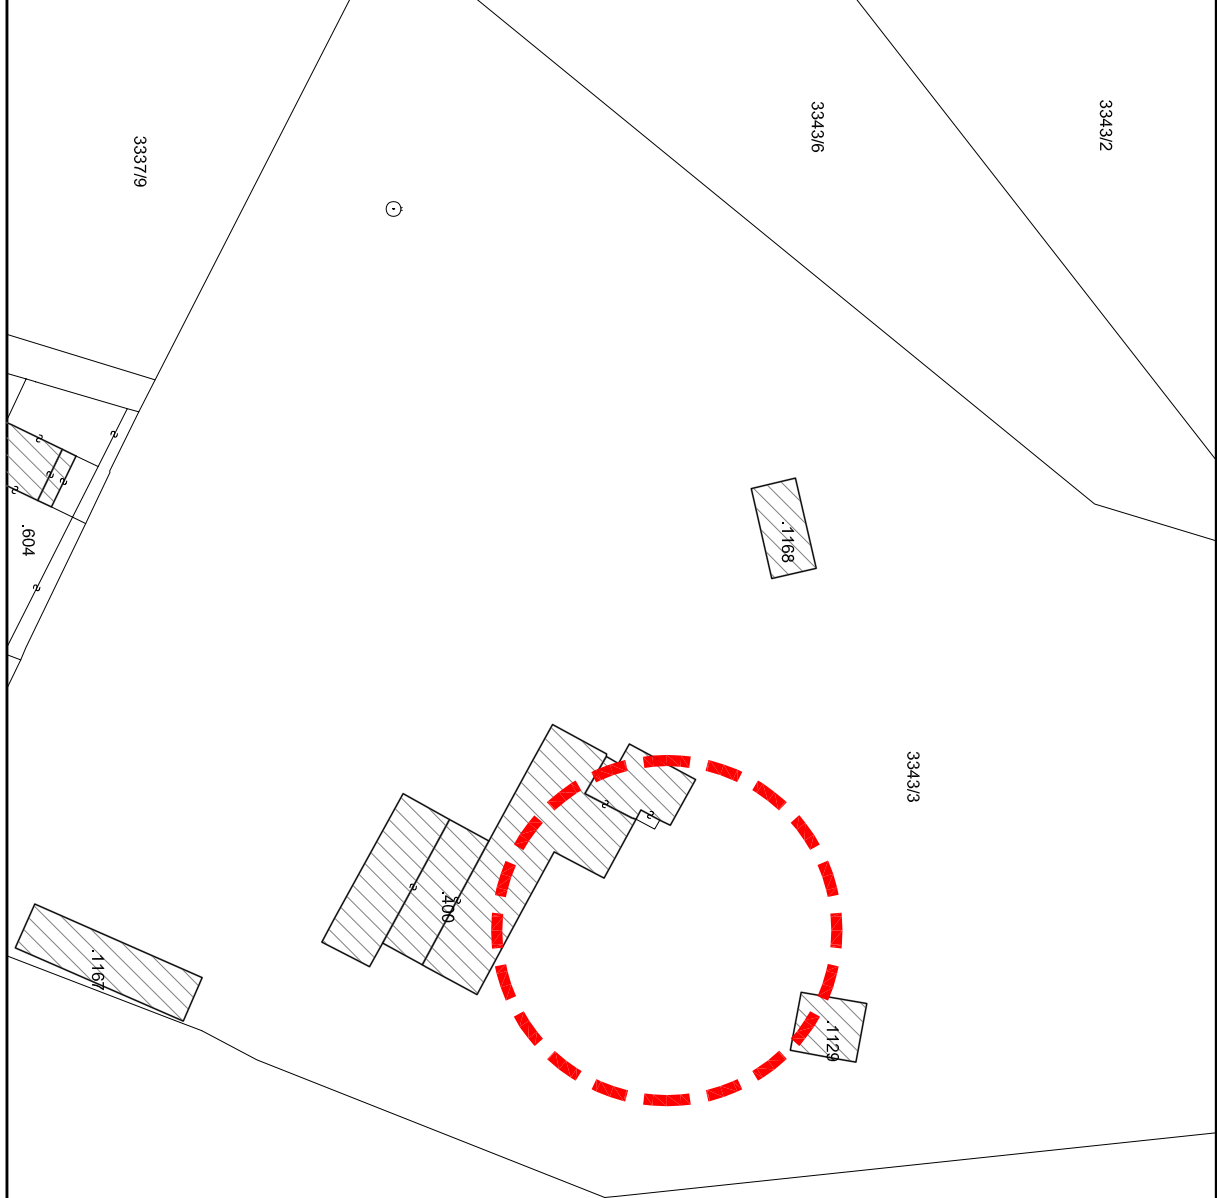

Il progettista assume la responsabilità dello esistente e
rispondenza degli elaborati allo stato di fatto esistente
dati dal progetto. Il Tecnico:

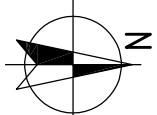

PROVINCIA DI TRENTO
COMUNE DI TRENTO

PROGETTO PER LA SISTEMAZIONE
DELL'ANDITO PERTINENZIALE DELL'AGRITUR
MALGA CANDRAI – P. ED. 400 C.C. SOPRAMONTE

PROGETTO DEFINITIVO
OPERE STRADALI



PROGETTO: D
PRODOTTO: T
CANTIERI: 310
F. PRODOTTO: 01


PLANIMETRIA DI PROGETTO
PLANIMETRIA DI RILIEVO
CARTOGRAFIA
AR01

24 OTTOBRE 2024 1:200

Il committente:

Il progettista:
Ing. Lorenzo Bellutti
Geometra della Provincia di Trento
Via del Lavoro, 25 - 38100 Trento
Tel. 0461/883151 - Fax 0461/883152 - Email studio@bellutti.it - bellutti@bellutti.it


PLANIMETRIA DI PROGETTO
Scala 1:200

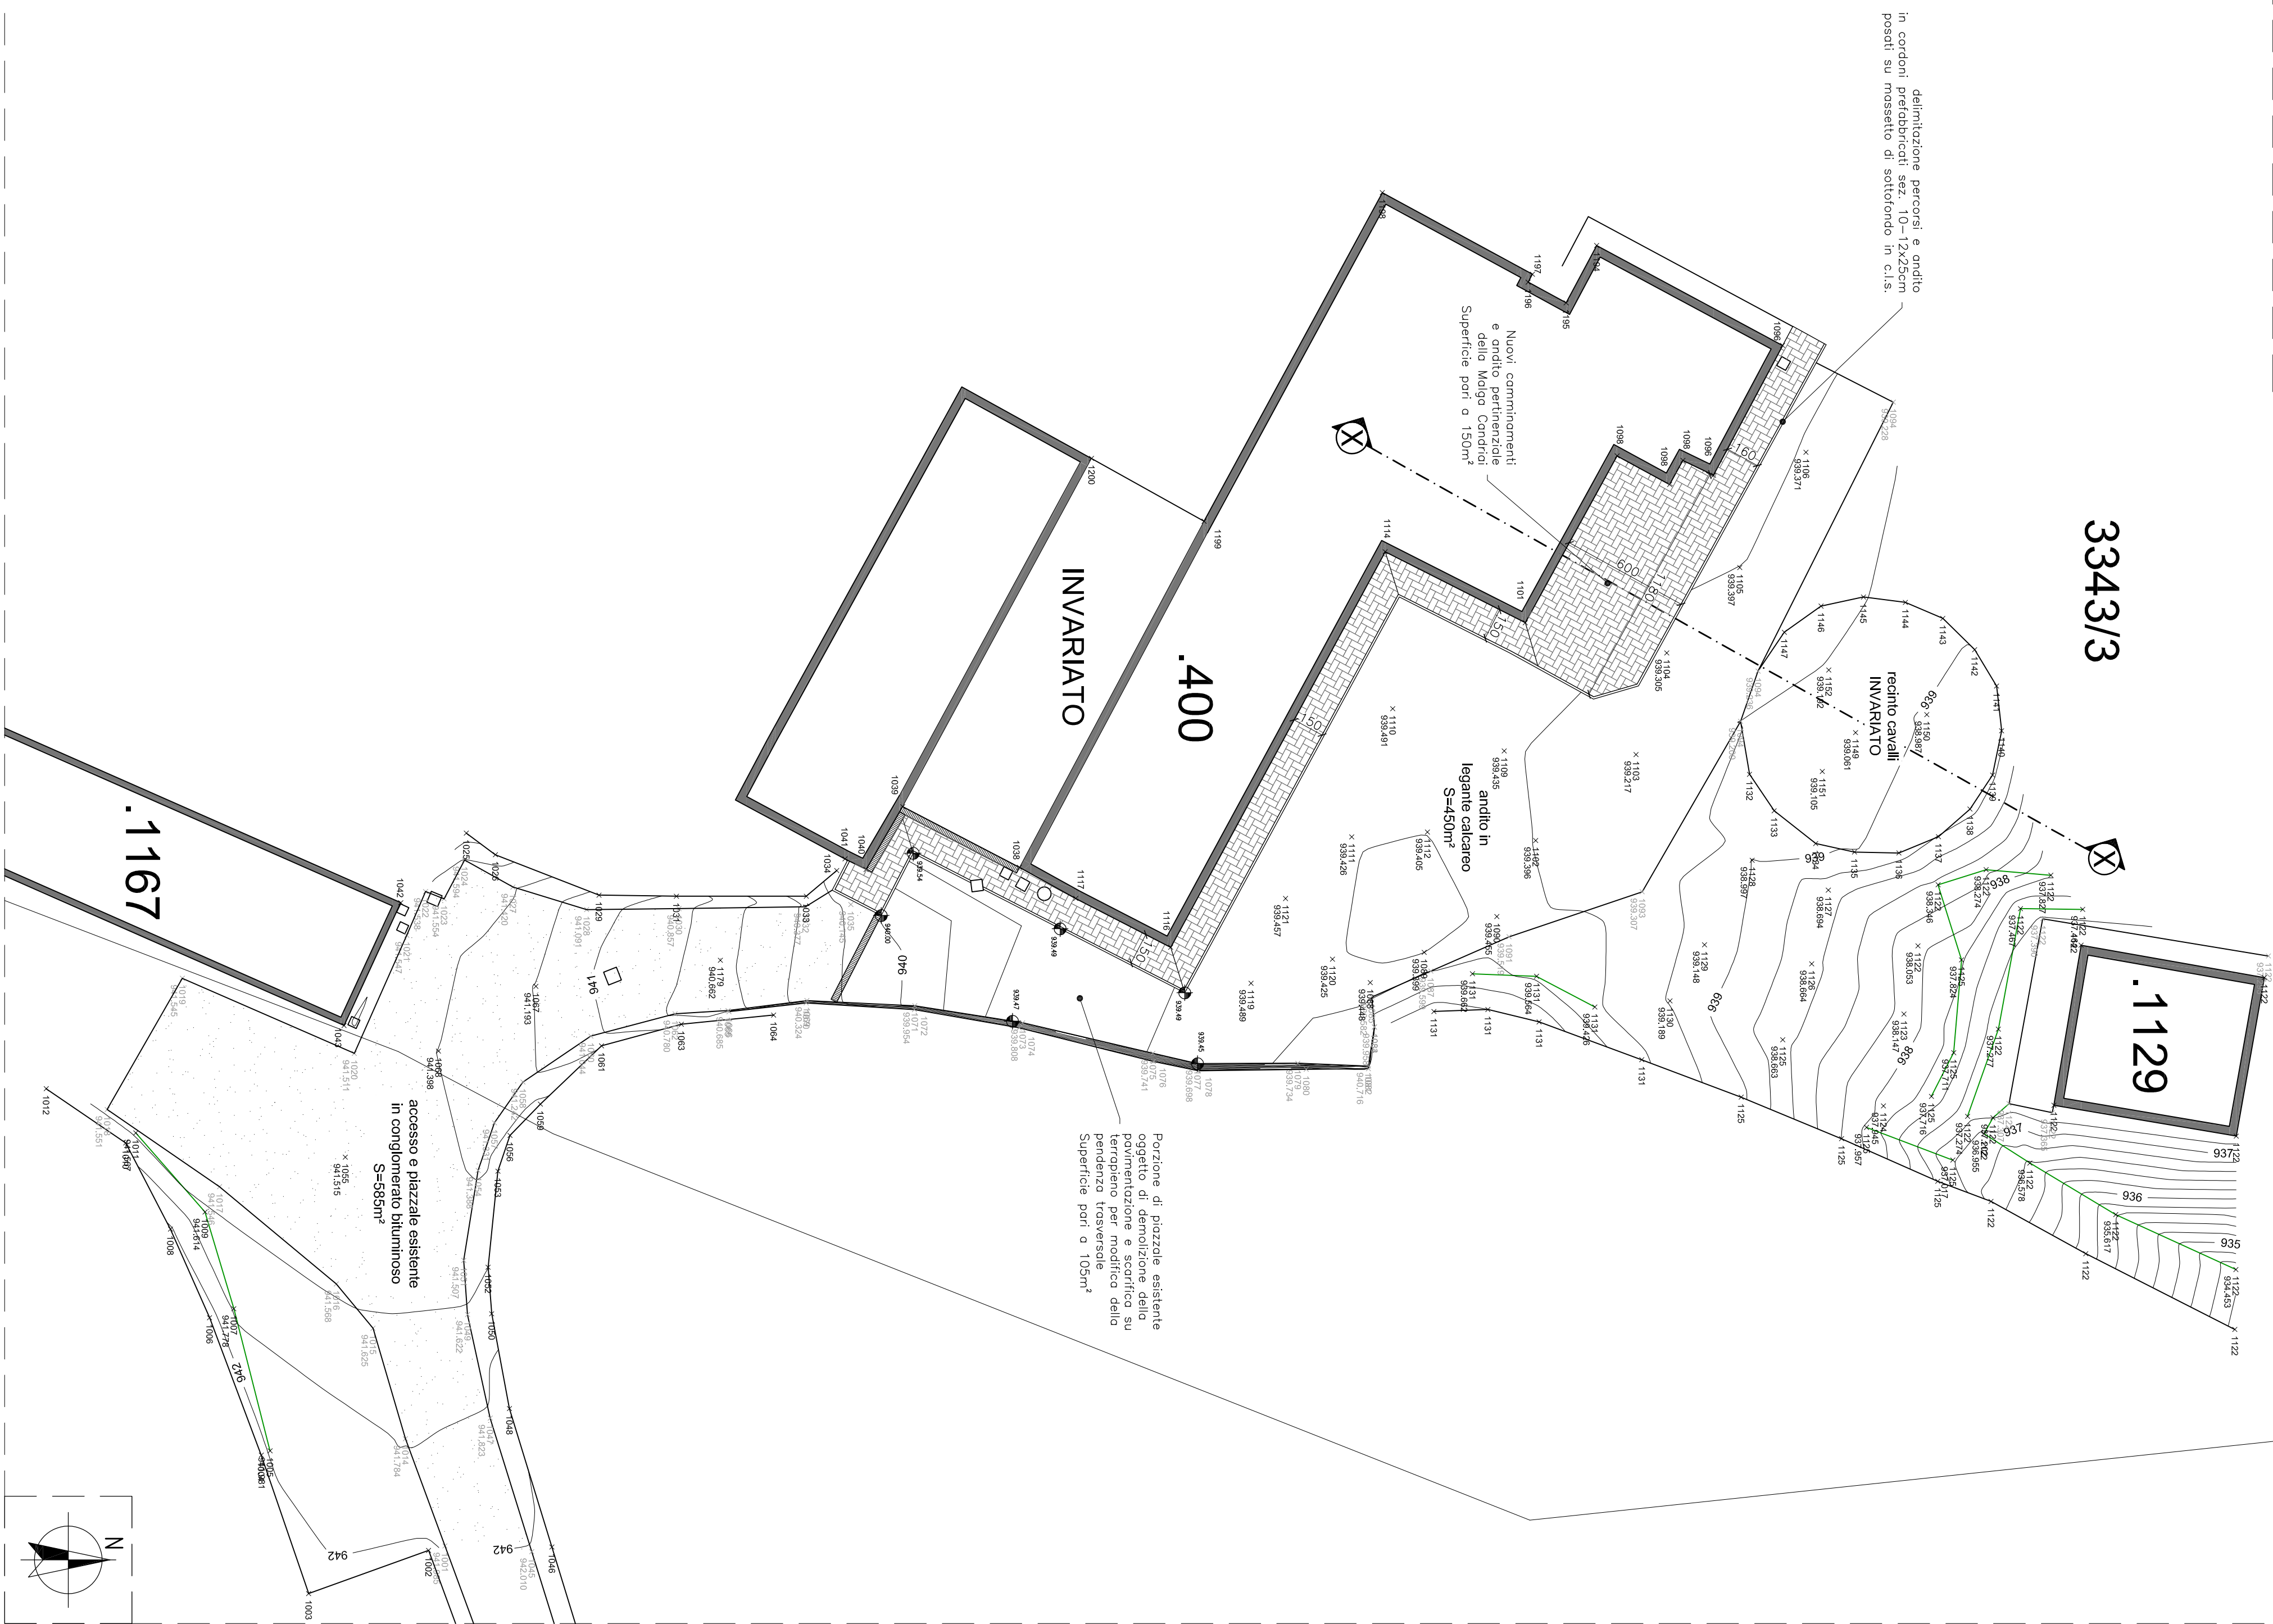


PLANIMETRIA DI RILIEVO
Scala 1:200




ESTRATTO PRG
Scala a vista

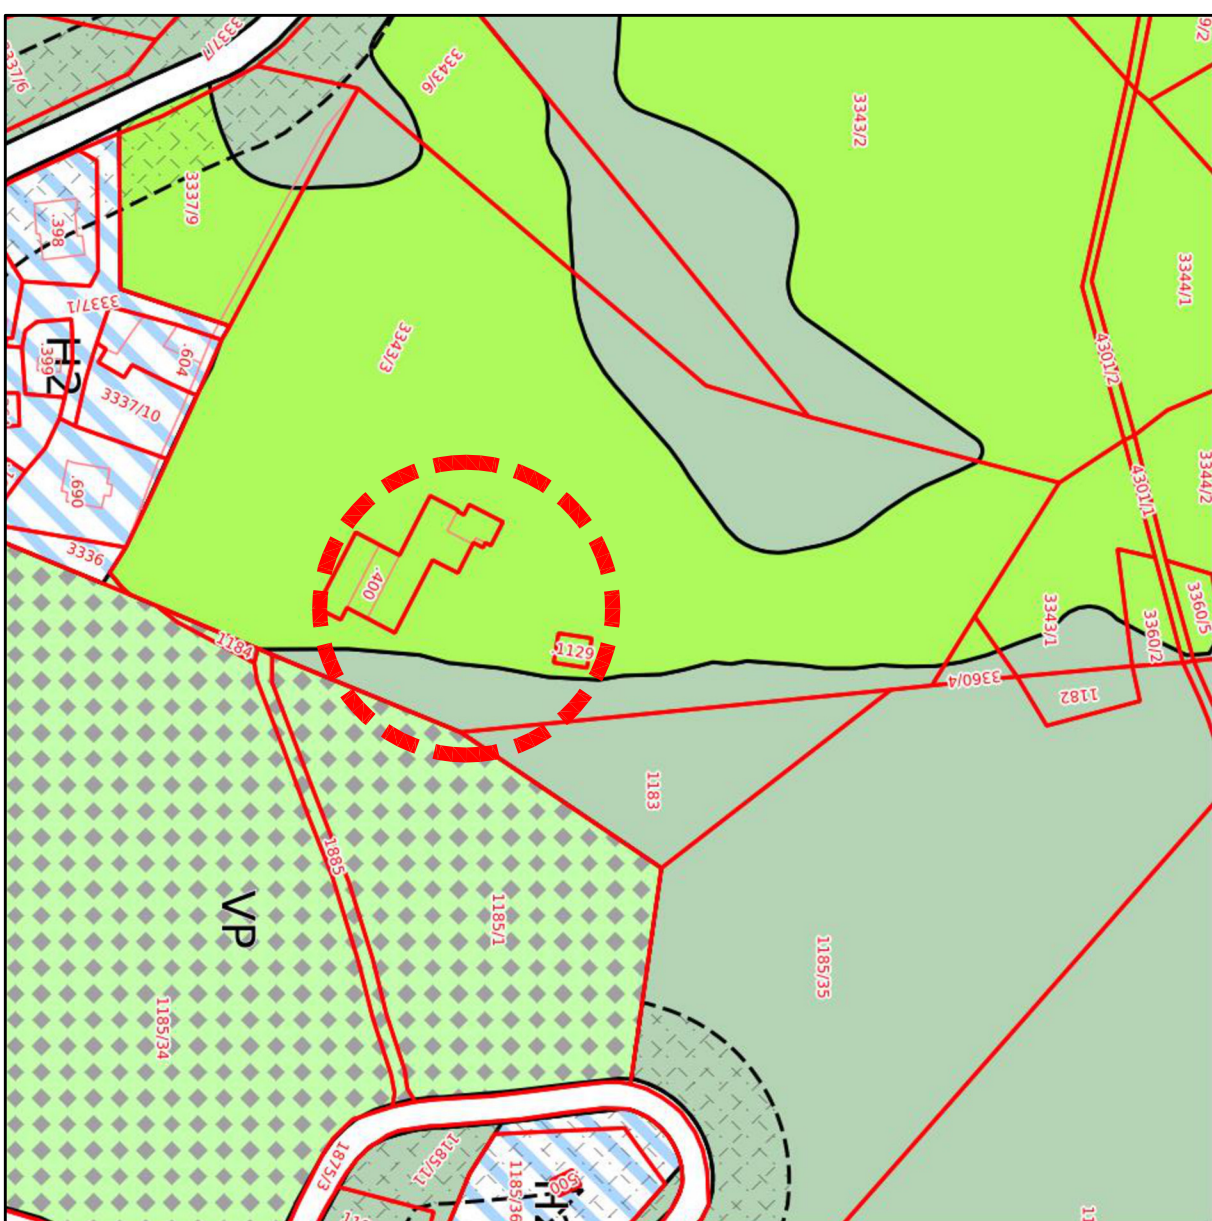

ESTRATTO Carta di Sintesi della
Pericolosità
Scala a vista

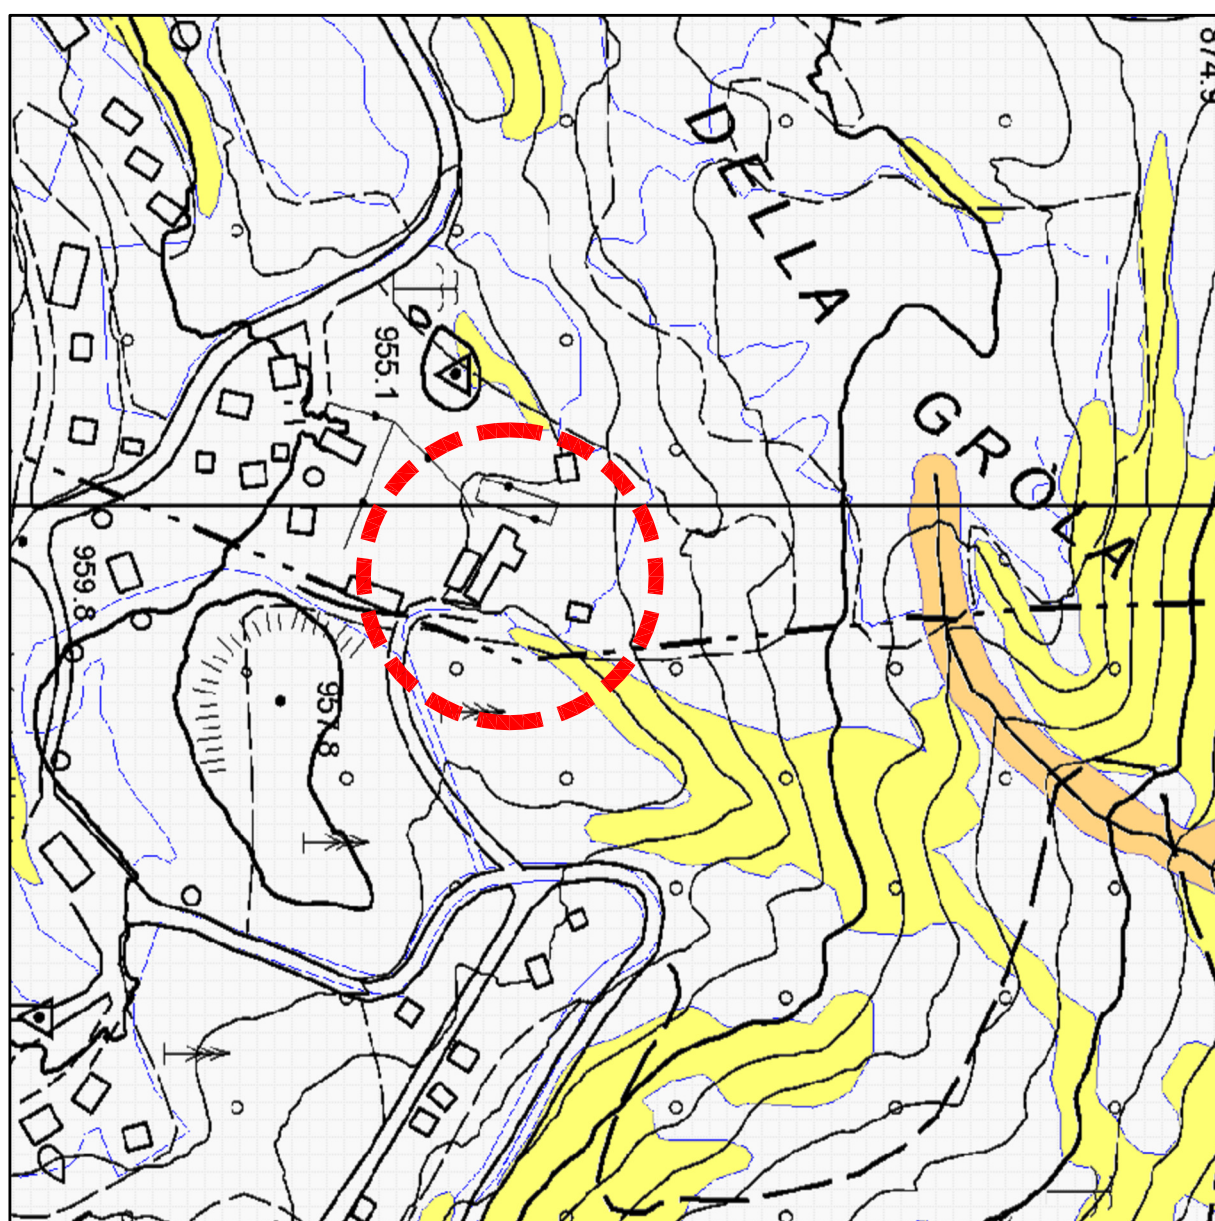

COROGRAFIA
Scala 1:10.000

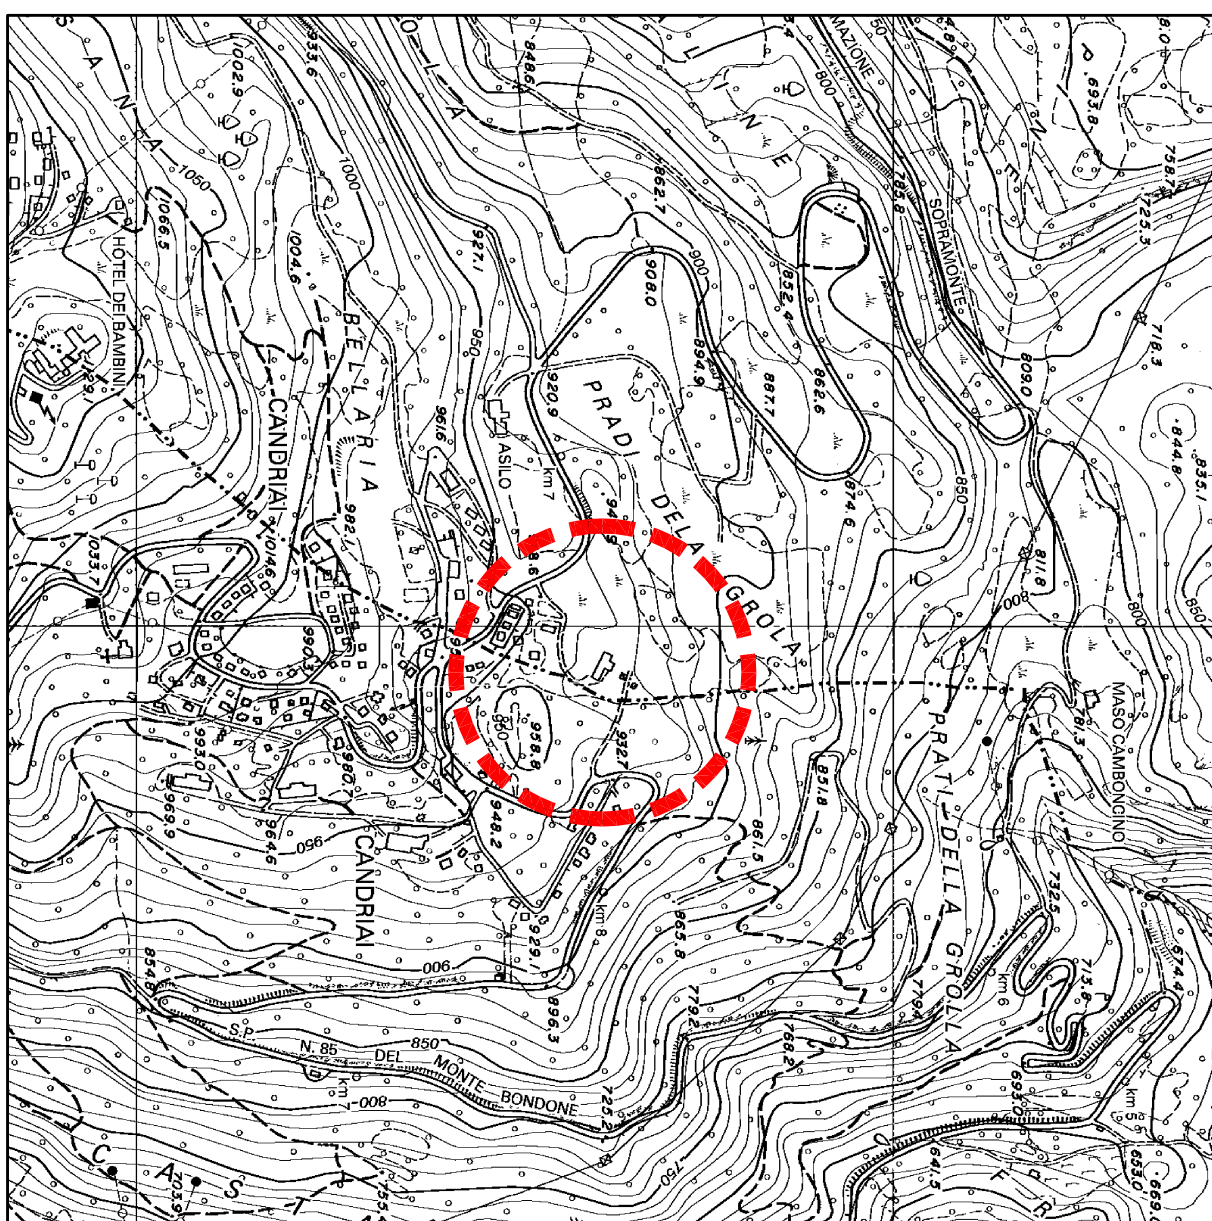

Elenco firmatari

ATTO SOTTOSCRITTO DIGITALMENTE AI SENSI DEL D.P.R. 445/2000 E DEL D.LGS. 82/2005 E SUCCESSIVE MODIFICHE E INTEGRAZIONI

Questo documento è stato firmato da:

NOME: Maurizio Fraizingher

CODICE FISCALE: TINIT-FRZMRZ63P24E565K

DATA FIRMA: 28/10/2024 16:32:30

IMPRONTA: 66303264396266316232383763303930636539656632303263343631666665333636663165653834