


PLANIMETRIA DI RAFFRONTO
Scala 1:200

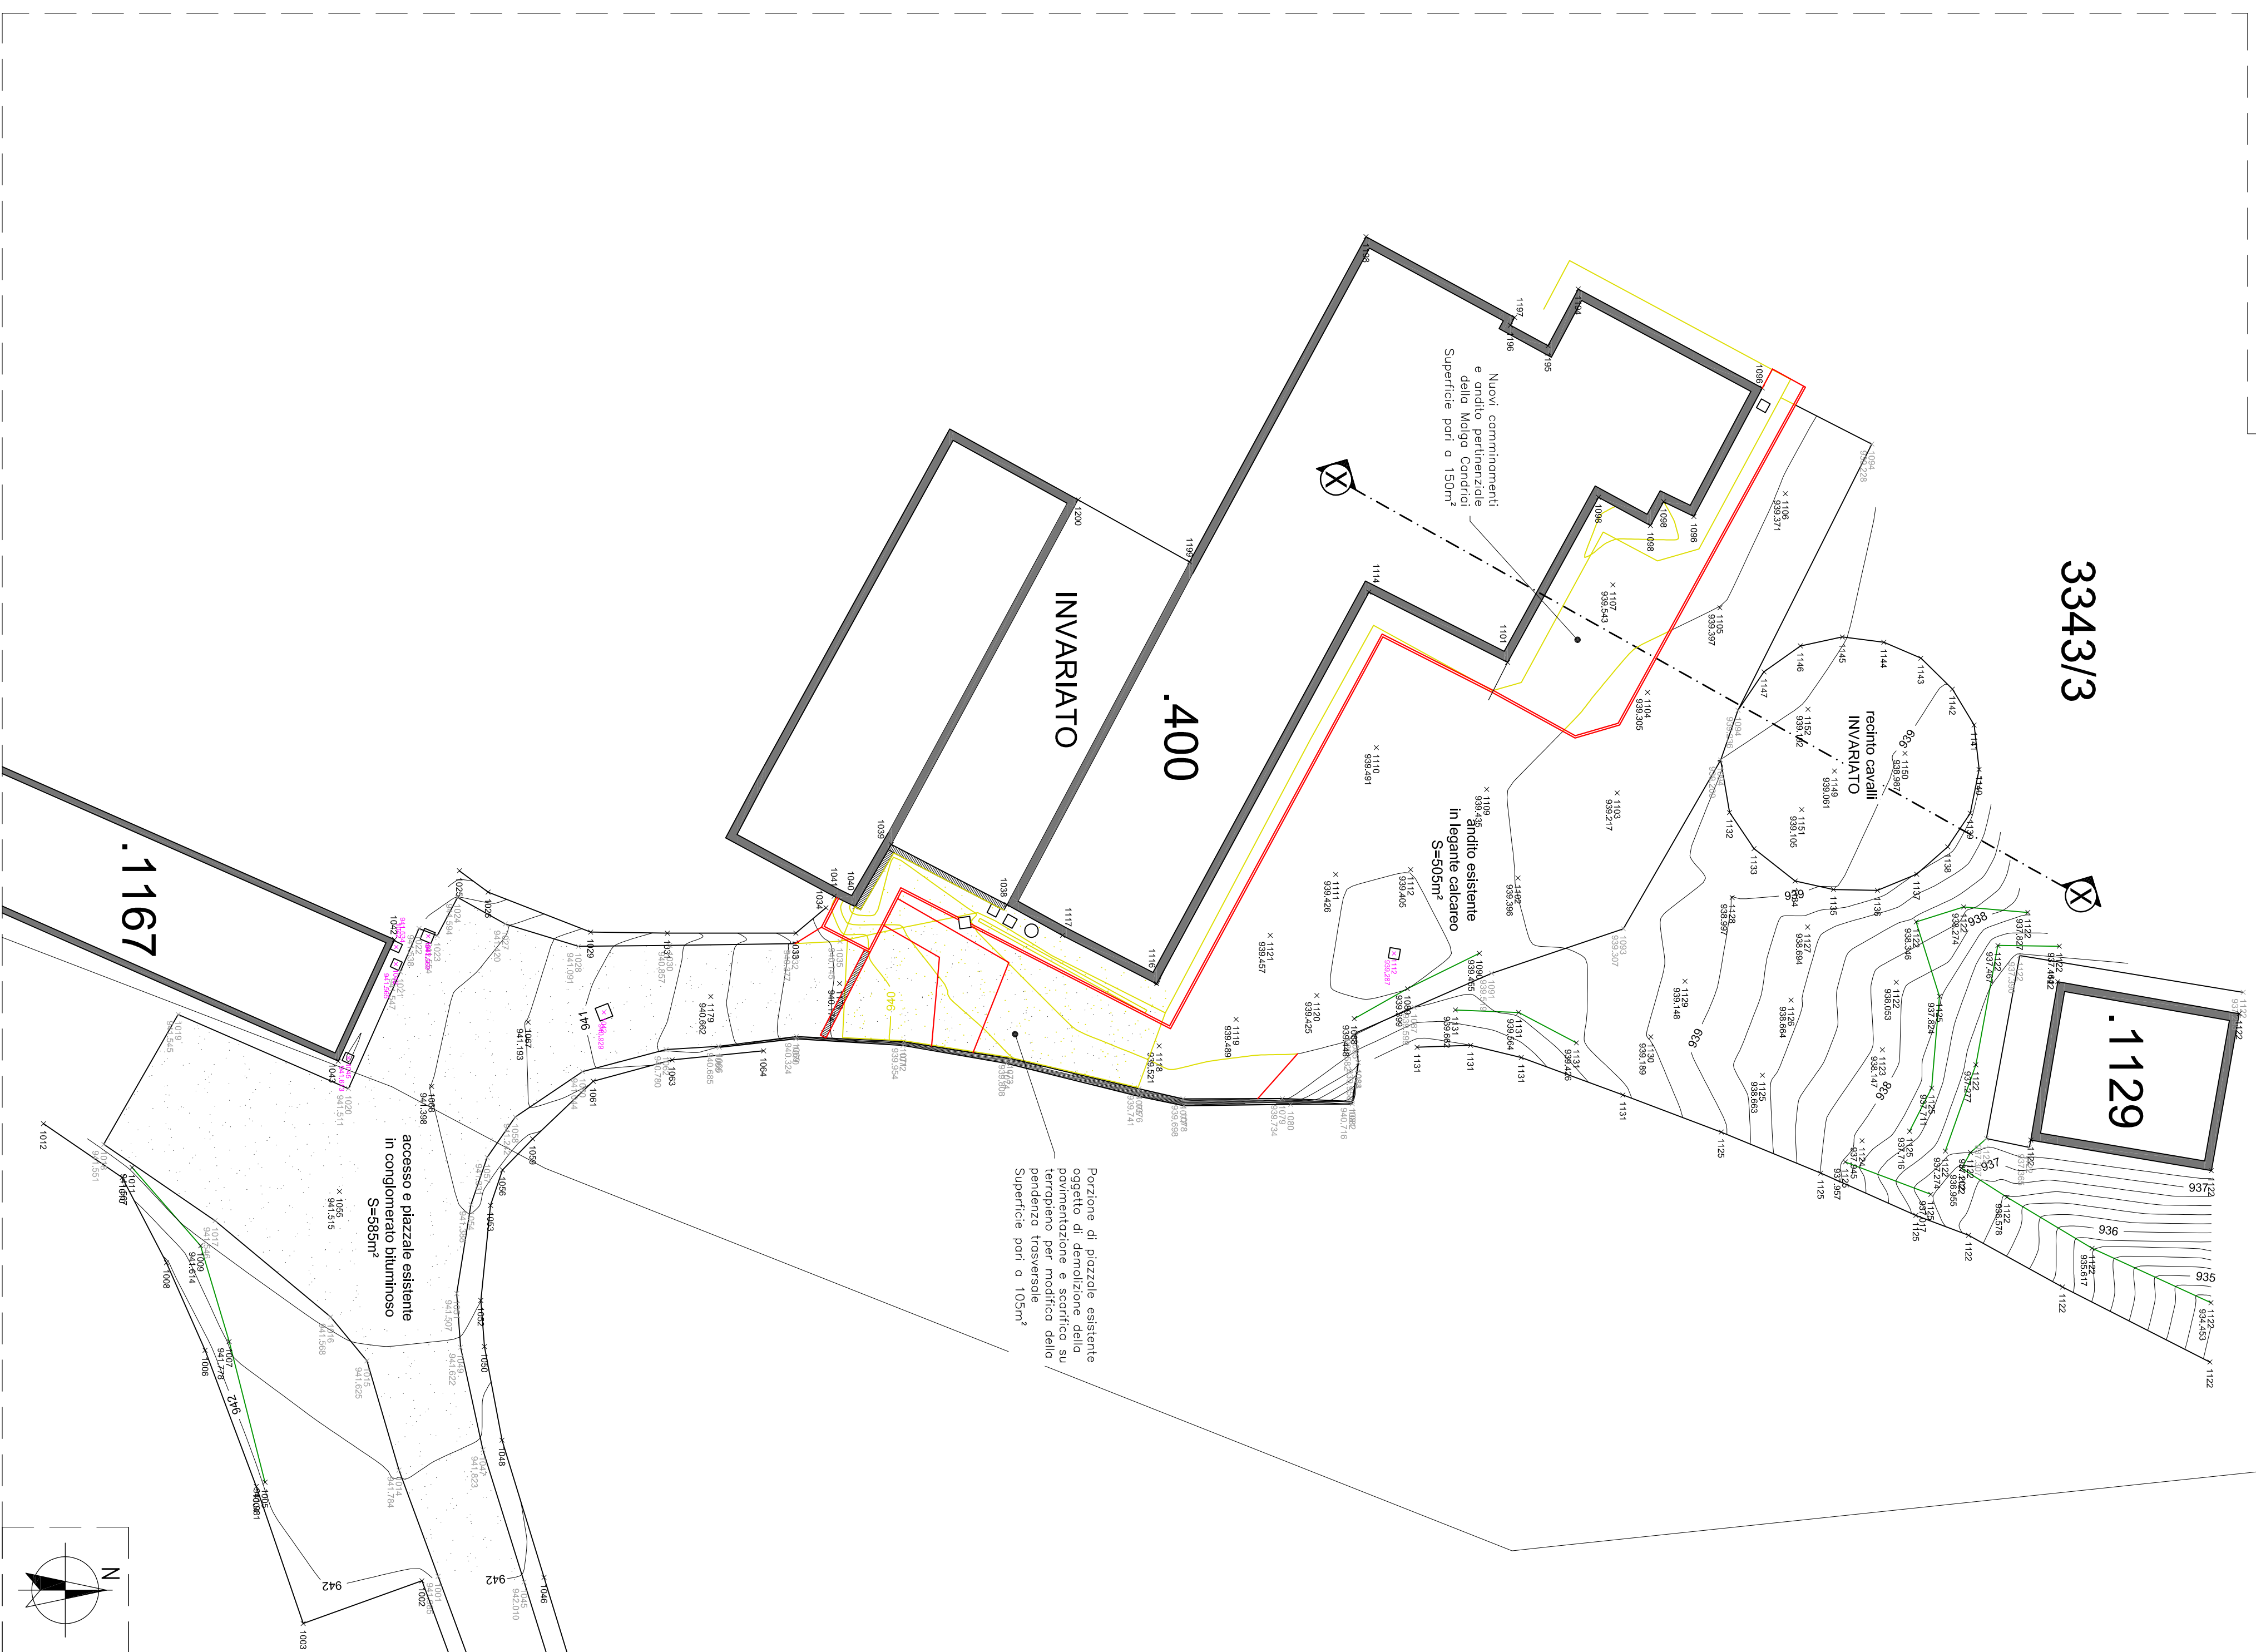

PROVINCIA DI TRENTO
COMUNE DI TRENTO

PRODOTTO :
 PROGETTO PER LA SISTEMAZIONE
 DELL'ANDITO PERTINENZIALE DELL'AGRICOLTURA
 MALGA CANDRIAI - P. ED. 400 C.C. SOPRAMONTE

PAGE PROGETTO : PROGETTO DEFINITIVO

CATEGORIA : OPERE STRADALI



PAESE PROGETTO :	TIPO ELAB. :	CATEGORIA :	PARTI D'OPERA :	N° PROG.
D	T	310		02
				—

Titolo Tavola

PLANIMETRIA DI RAFFRONTO

Tavola N°

AR02

Aggiornamenti	Data	Scala
-	24 OTTOBRE 2024	1:200

Il committente:

LB1 STUDIO DI INGEGNERIA di LORENZO ing. BELLUTTA
Via ai Bolteri, 29 - Fraz. MARTIGNANO - 38121 - TRENTO
tel. 0461/983151 - mob. 320 - 7247327 - e-mail studio.bellutta@gmail.com - lorenzo.bellutta@ingpec.eu

ORDINE DEGLI INGEGNERI
DELLA PROVINCIA DI TRENTO

dott. ing. LORENZO BELLUTTA

Ingegnere civil e ambientale, industriale e dell'informazione
Iscritto al N. 2881 d'Albo Sezioni a.s. n. 1700 del
1980

Lorenzo Bellutta

titatha@ingpec.eu

Elenco firmatari

ATTO SOTTOSCRITTO DIGITALMENTE AI SENSI DEL D.P.R. 445/2000 E DEL D.LGS. 82/2005 E SUCCESSIVE MODIFICHE E INTEGRAZIONI

Questo documento è stato firmato da:

NOME: Maurizio Fraizingher

CODICE FISCALE: TINIT-FRZMRZ63P24E565K

DATA FIRMA: 28/10/2024 16:32:45

IMPRONTA: 66303264396266316232383763303930636539656632303263343631666665333636663165653834